
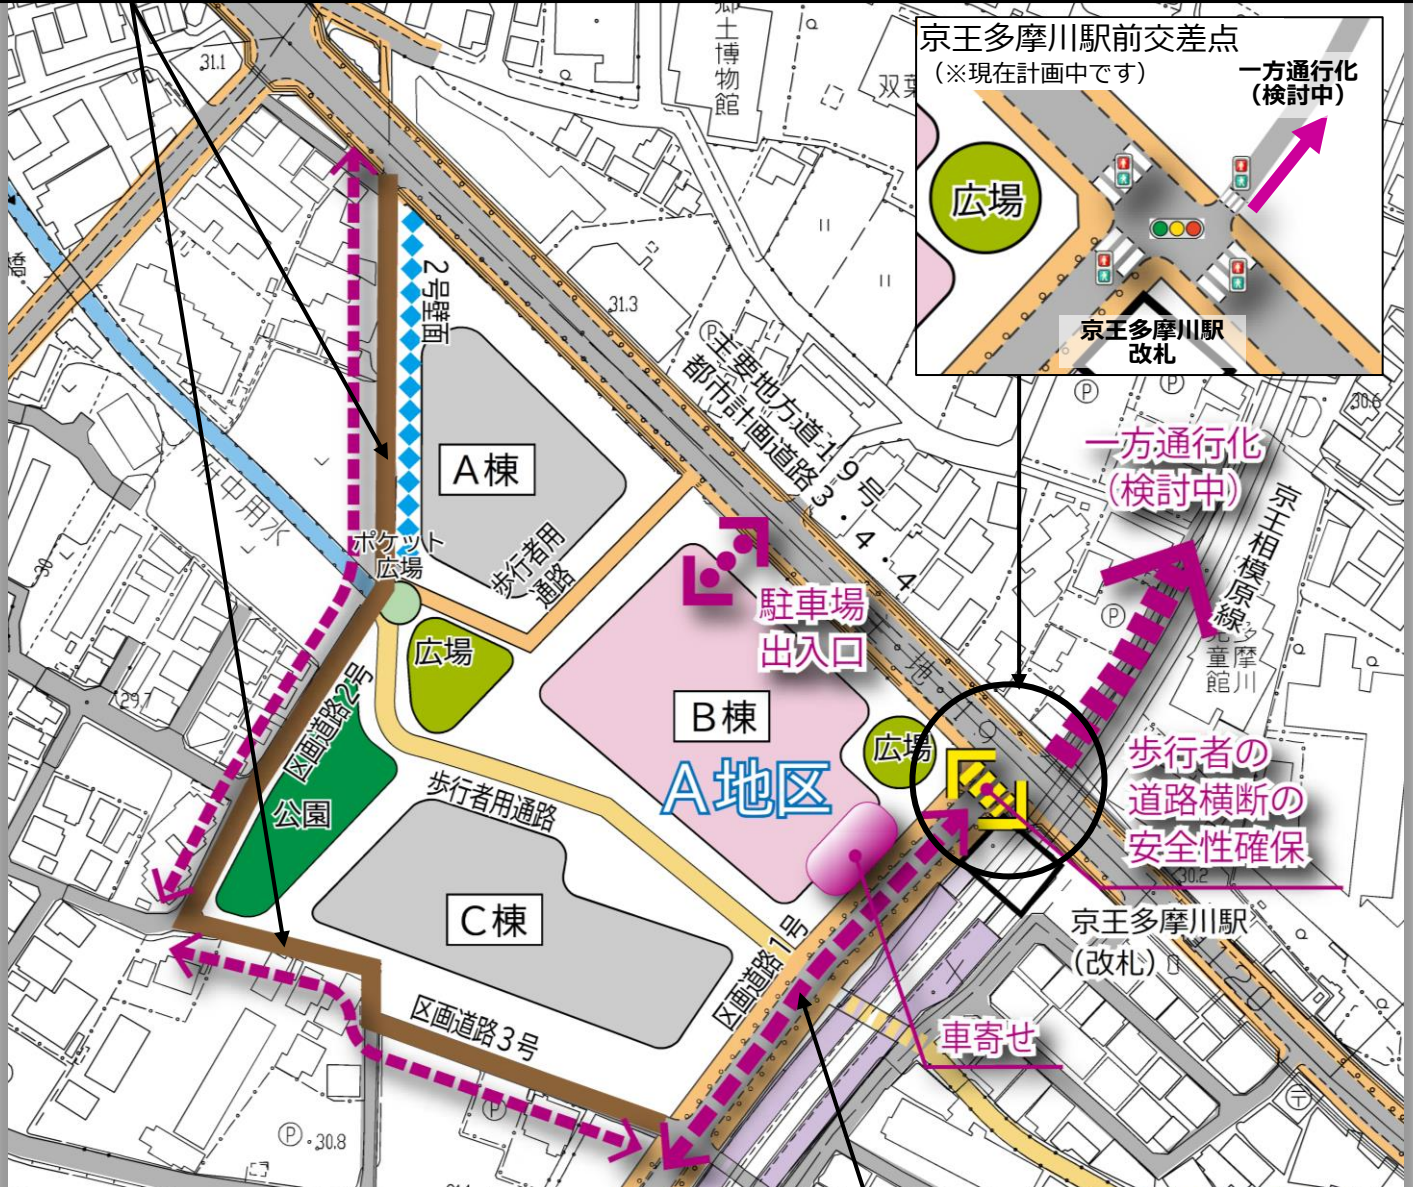


京王多摩川駅周辺交通ネットワーク


【区画道路 2号・3号のイメージ】

- 幅員 6 m に拡幅し，主要地方道 19 号へのアクセス性を向上します。
- 区画道路 2 号 (2 号壁面) は歩道状空地により，ゆとりある歩行者空間を創出します。

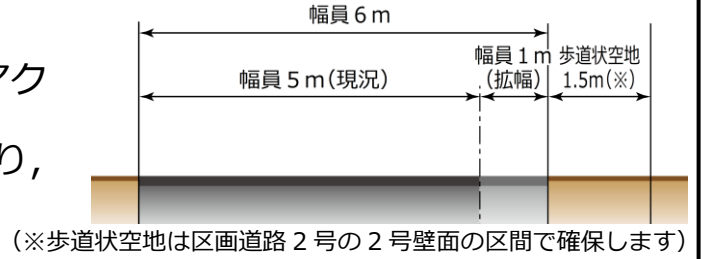

【区画道路 1号のイメージ】

- 市道を相互通行で主要地方道 19 号まで延伸整備します。
- 歩道状空地により，ゆとりある歩行者空間を創出し，災害時における安全な避難経路を確保します。

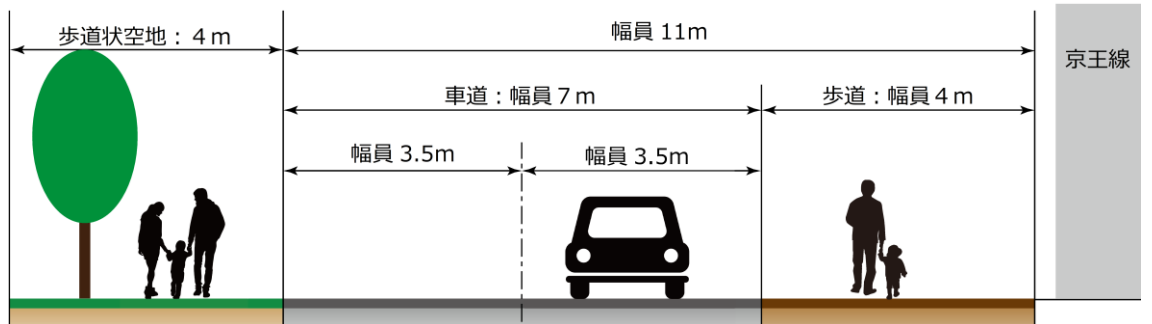

※交通ネットワークは現在検討中のため，変更になる場合があります。